


Утверждена
 Постановлением администрации
 Всеволожского муниципального района
 Ленинградской области
 От _____ № _____

Схема расположения земельного участка или земельных участков на
 кадастровом плане территории

Условный номер земельного участка			
Площадь образуемого участка - 1515 м ²			
Обозначение характерных точек границ	Координаты, м		
	X	Y	
1	2	3	
1	445600.98	2235098.93	
2	445555.07	2235136.82	
3	445538.77	2235117.84	
4	445572.25	2235089.83	
5	445578.05	2235086.40	
6	445587.08	2235079.11	

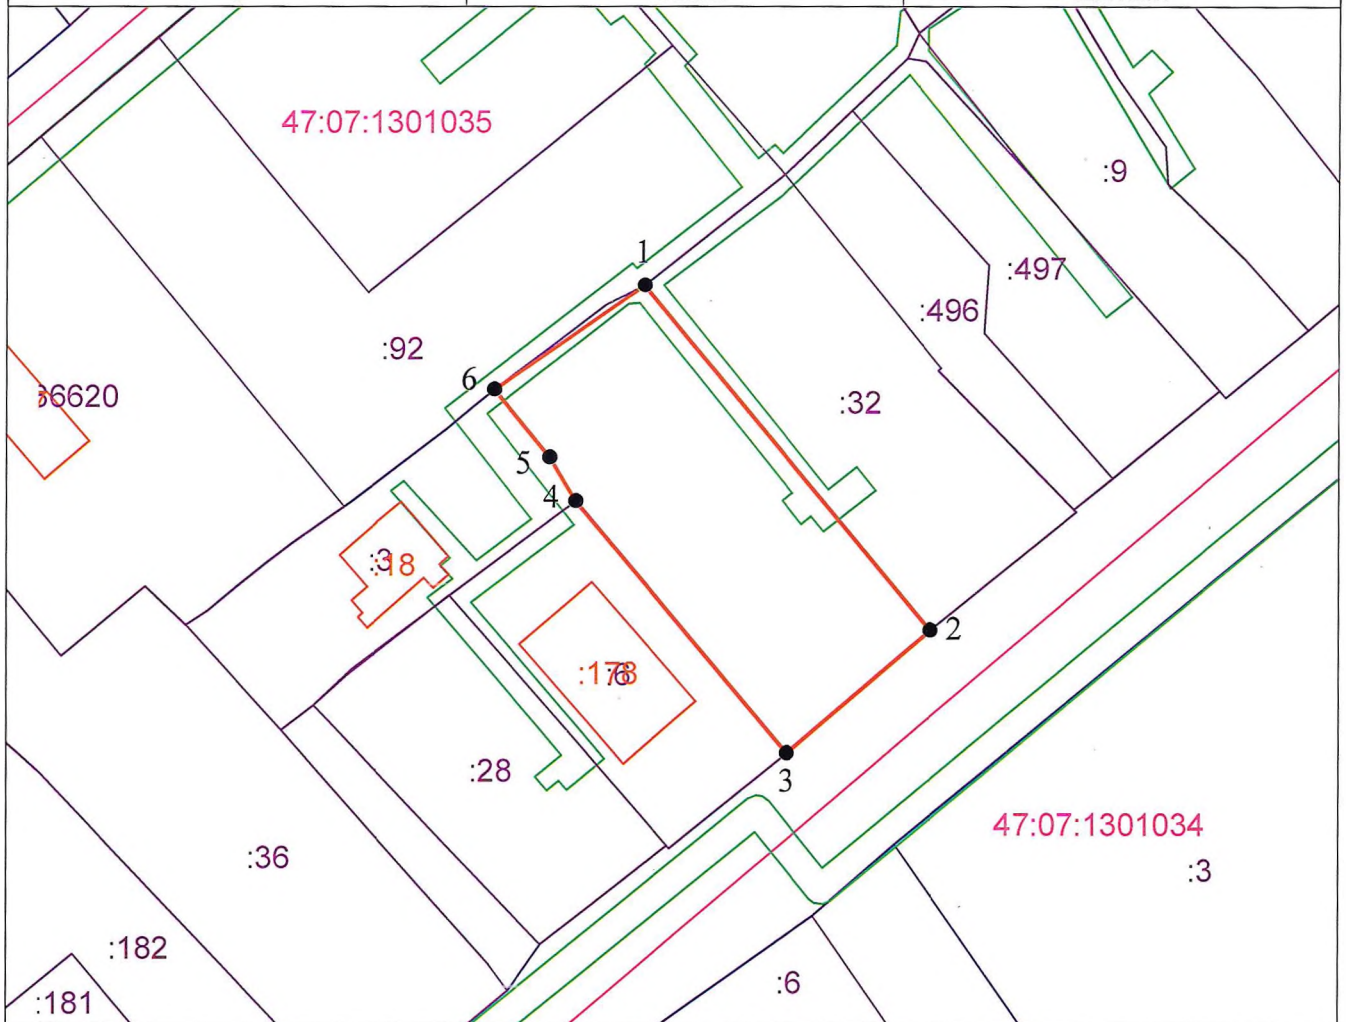

Масштаб 1:1000

МСК - 47(2)

Условные обозначения:

- 47.07.1301035 - номер кадастрового квартала
- :32 - кадастровый номер земельного участка
- 1 - характерная точка границы, сведения о которой позволяют определить её на местности
- - граница образуемого земельного участка
- - ГКН земельных участков
- - ГКН границ кадастрового деления
- - ГКН зон с особыми условиями использования территории
- - ГКН территориальных зон
- - ГКН недвижимости