
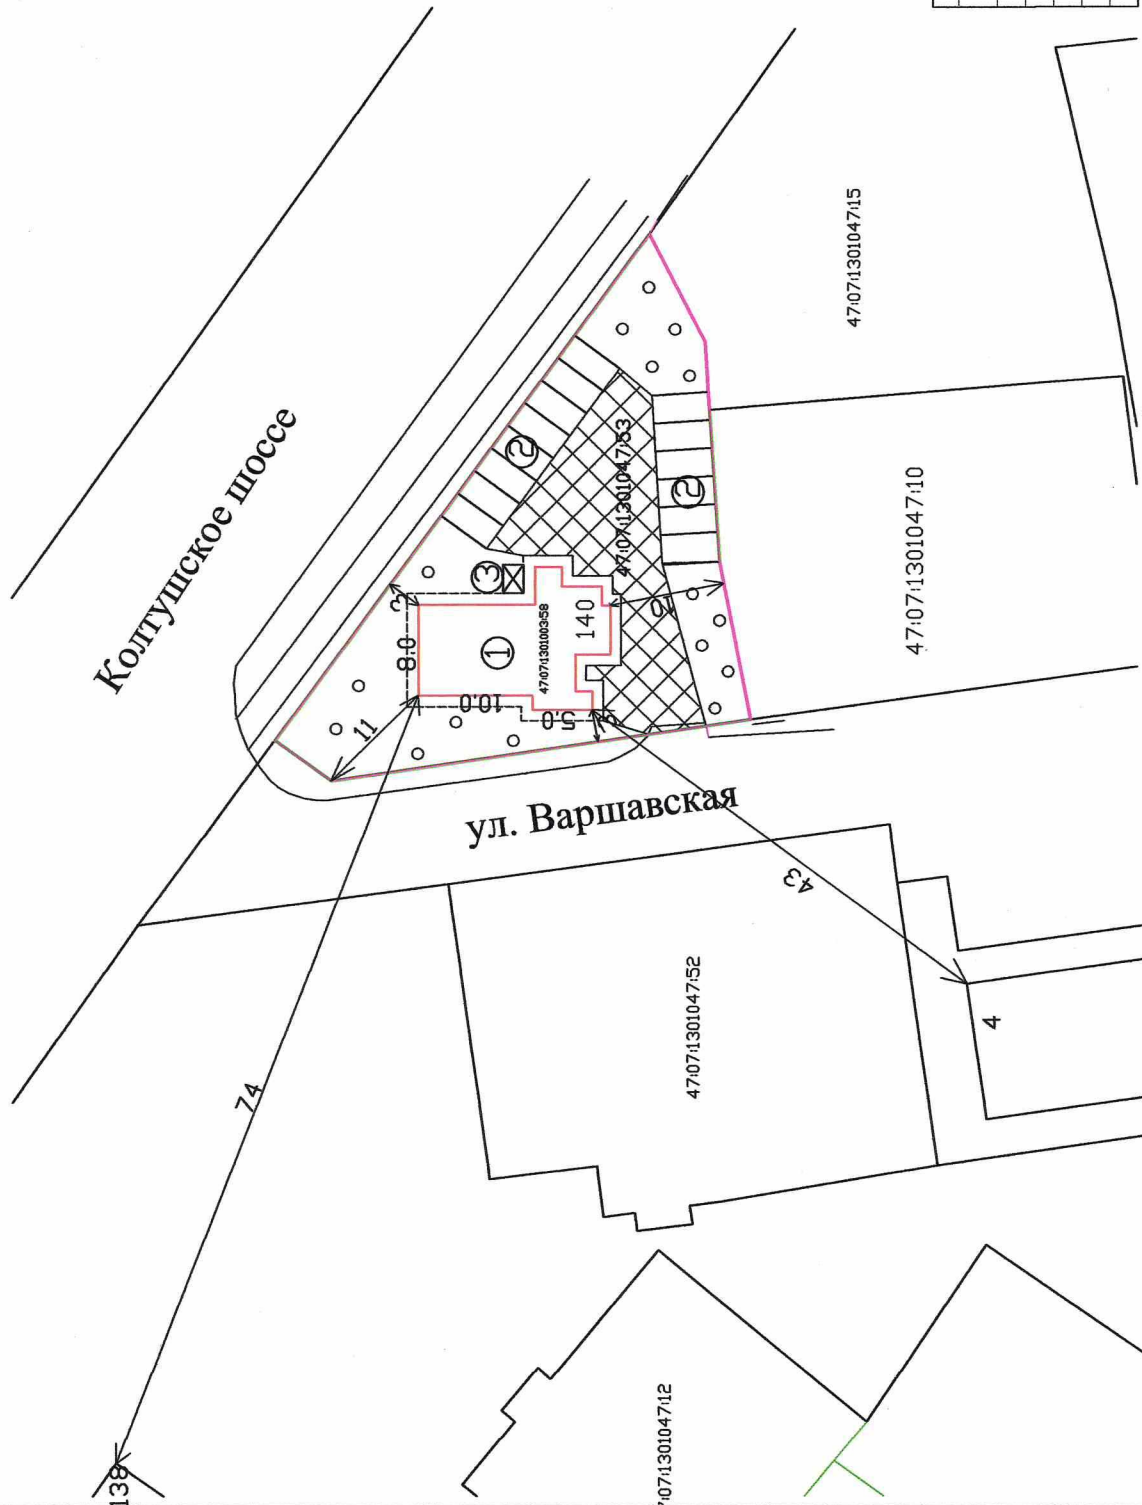


Схема планировочной организации земельного участка

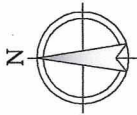

Экспликация

№ п/п	Наименование зданий и сооружений	Этажность	Количество
1	Офисный центр	1	1
2	Парковка для посетителей и работников	-	1
3	Площадка ТБО	-	1

Условные обозначения

Условный знак	Наименование
[Red outline]	Здания и сооружения проектируемые
[Black outline]	Границы смежных земельных участков
[Green outline]	Проектируемое озеленение
[Blue outline]	Проектируемые дорожные покрытия
[Cross-hatch]	Проектируемые тротуары
[Pink outline]	Граница земельного участка

Технико-экономические показатели

№ п/п	Наименование	Ед. изм.		Количество
		кв.м.	кв.м.	
1	Площадь земельного участка в границах землеотвода	кв.м.	кв.м.	1050
2	Площадь застройки	кв.м.	кв.м.	147
3	Площадь покрытий	кв.м.	кв.м.	500
4	Площадь газонов	кв.м.	кв.м.	403
5	Процент застройки	%	%	14

Изм.	Кол.	Лист	№ Док.	Подпись	Дата

Российская Федерация, Ленинградская область, Всеволожский муниципальный район, Всеволожское городское поселение, город Всеволожск, шоссе Колтушское, участок 140		
Офисный центр		
Стадия	Лист	Листов
П	1	

Схема планировочной организации