



Схема планировочной организации земельного участка

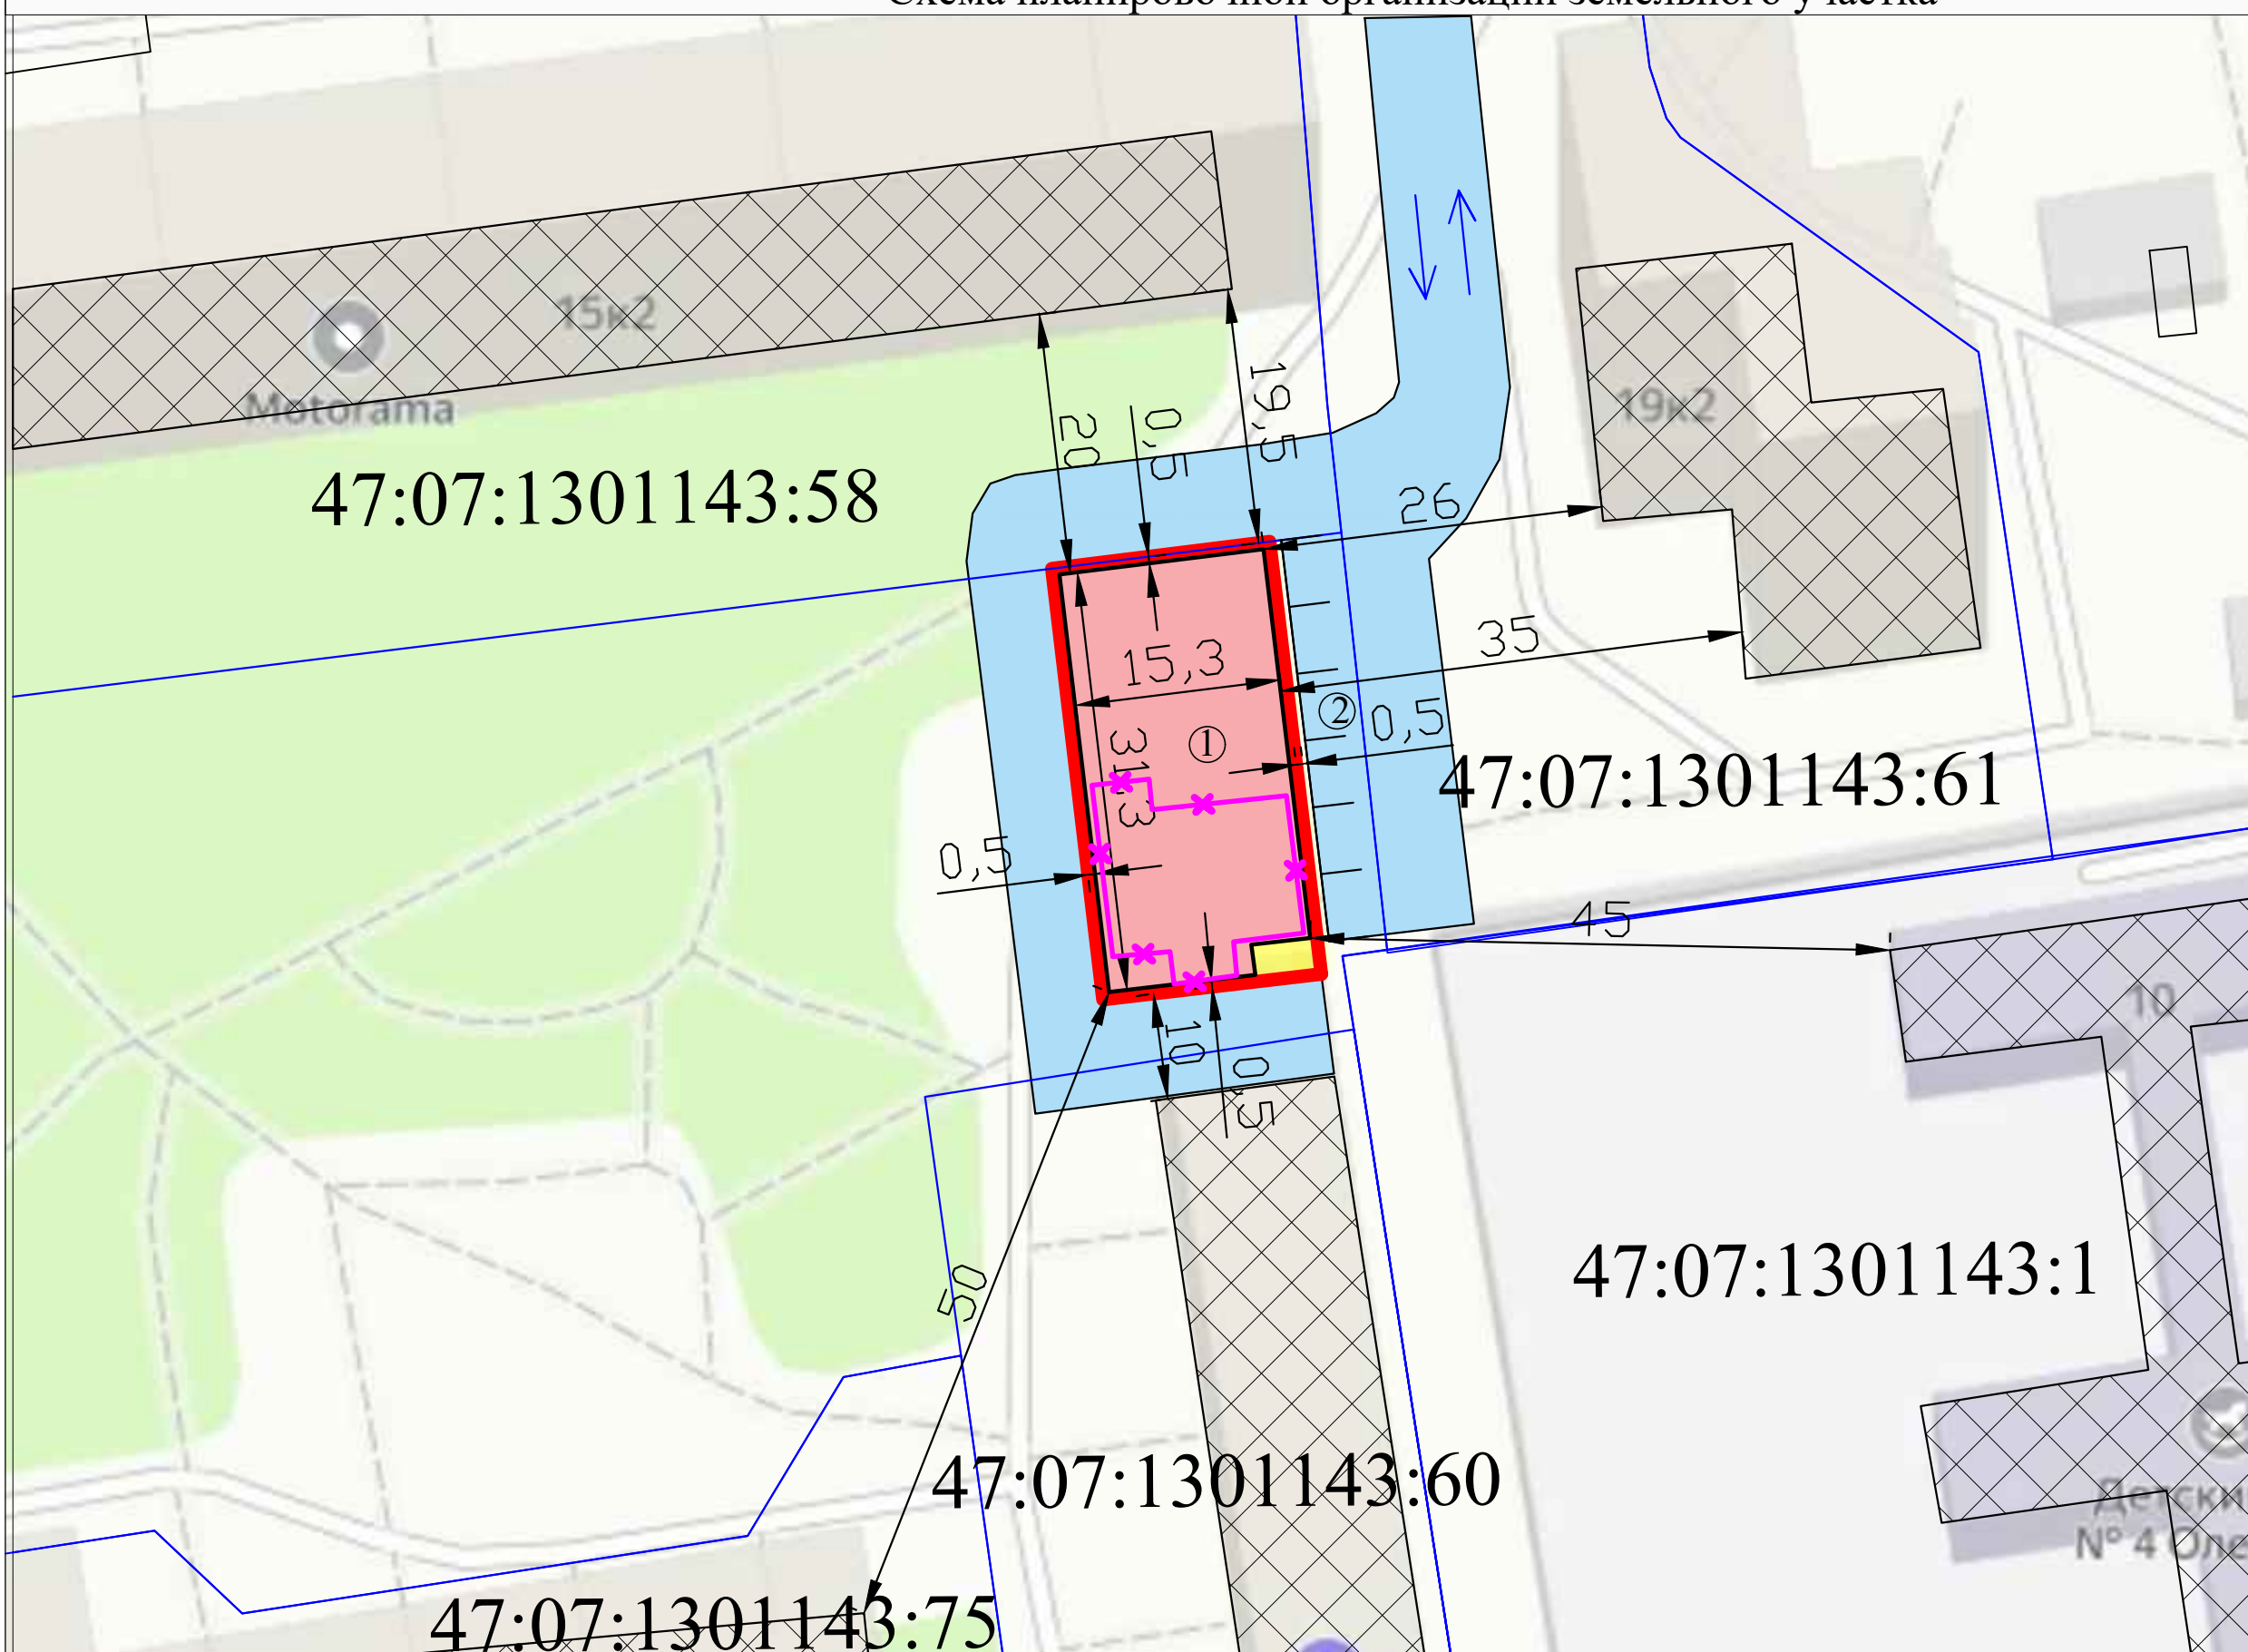

КОНСТРУКЦИЯ ДОРОЖНОГО ПОКРЫТИЯ НА ПРОЕЗДАХ И ПЛОЩАДКАХ тип I (А-5) М 1:20

Асфальтобетон мелкозернистый плотный, тип В, марка I-II по ГОСТ 9128-97	-0.04
Асфальтобетон крупнозернистый по ГОСТ 9128-97	-0.06
Щебень гранитный М1200-1000 фр. 40-70 по ГОСТ 8267-93 уложенный по методу раскладки по ГОСТ 25807-93	-0.25
Геотекстиль Тайпар	
Песок крупнозернистый по ГОСТ 8736-93	-0.70
Уплотненный грунт	

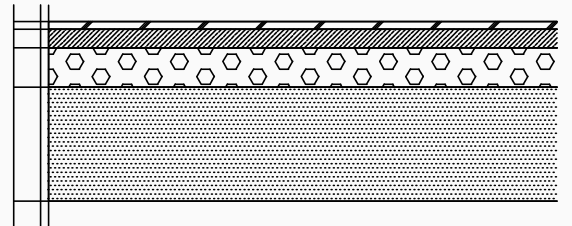

Условные обозначения

Условный знак	Наименование
	Здания и сооружения проектируемые
	Граница земельного участка
	Границы смежных участков
	Снос

Экспликация зданий и сооружений

N п/п	Наименование зданий и сооружений	Этажность	Количество
1	Обеспечение занятий спортом в помещениях	1	1
2	Парковка для посетителей и работников 7м/м)	-	1
3	Парковка для МГН (1 м/м)	-	1

Технико-экономические показатели

N п/п	Наименование	Ед. изм.	Кол-во
1	Площадь земельного участка в границах землеотвода	кв.м.	527
2	Площадь застройки	кв.м.	470
3	Площадь твердых покрытий (тротуары, проезды)	кв.м.	57

Адрес: Ленинградская область, Всеволожский муниципальный район, г. Всеволожск, ул. Ленинградская, уч. 15а, 47:07:1301143:3

Изм.	Кол. уч.	Лист	№ док.	Подпись	Дата	Обеспечение занятий спортом в помещениях	Стадия	Лист	Листов
							II	2	
Схема планировочной организации земельного участка									