


# Схема планировочной организации земельного участка

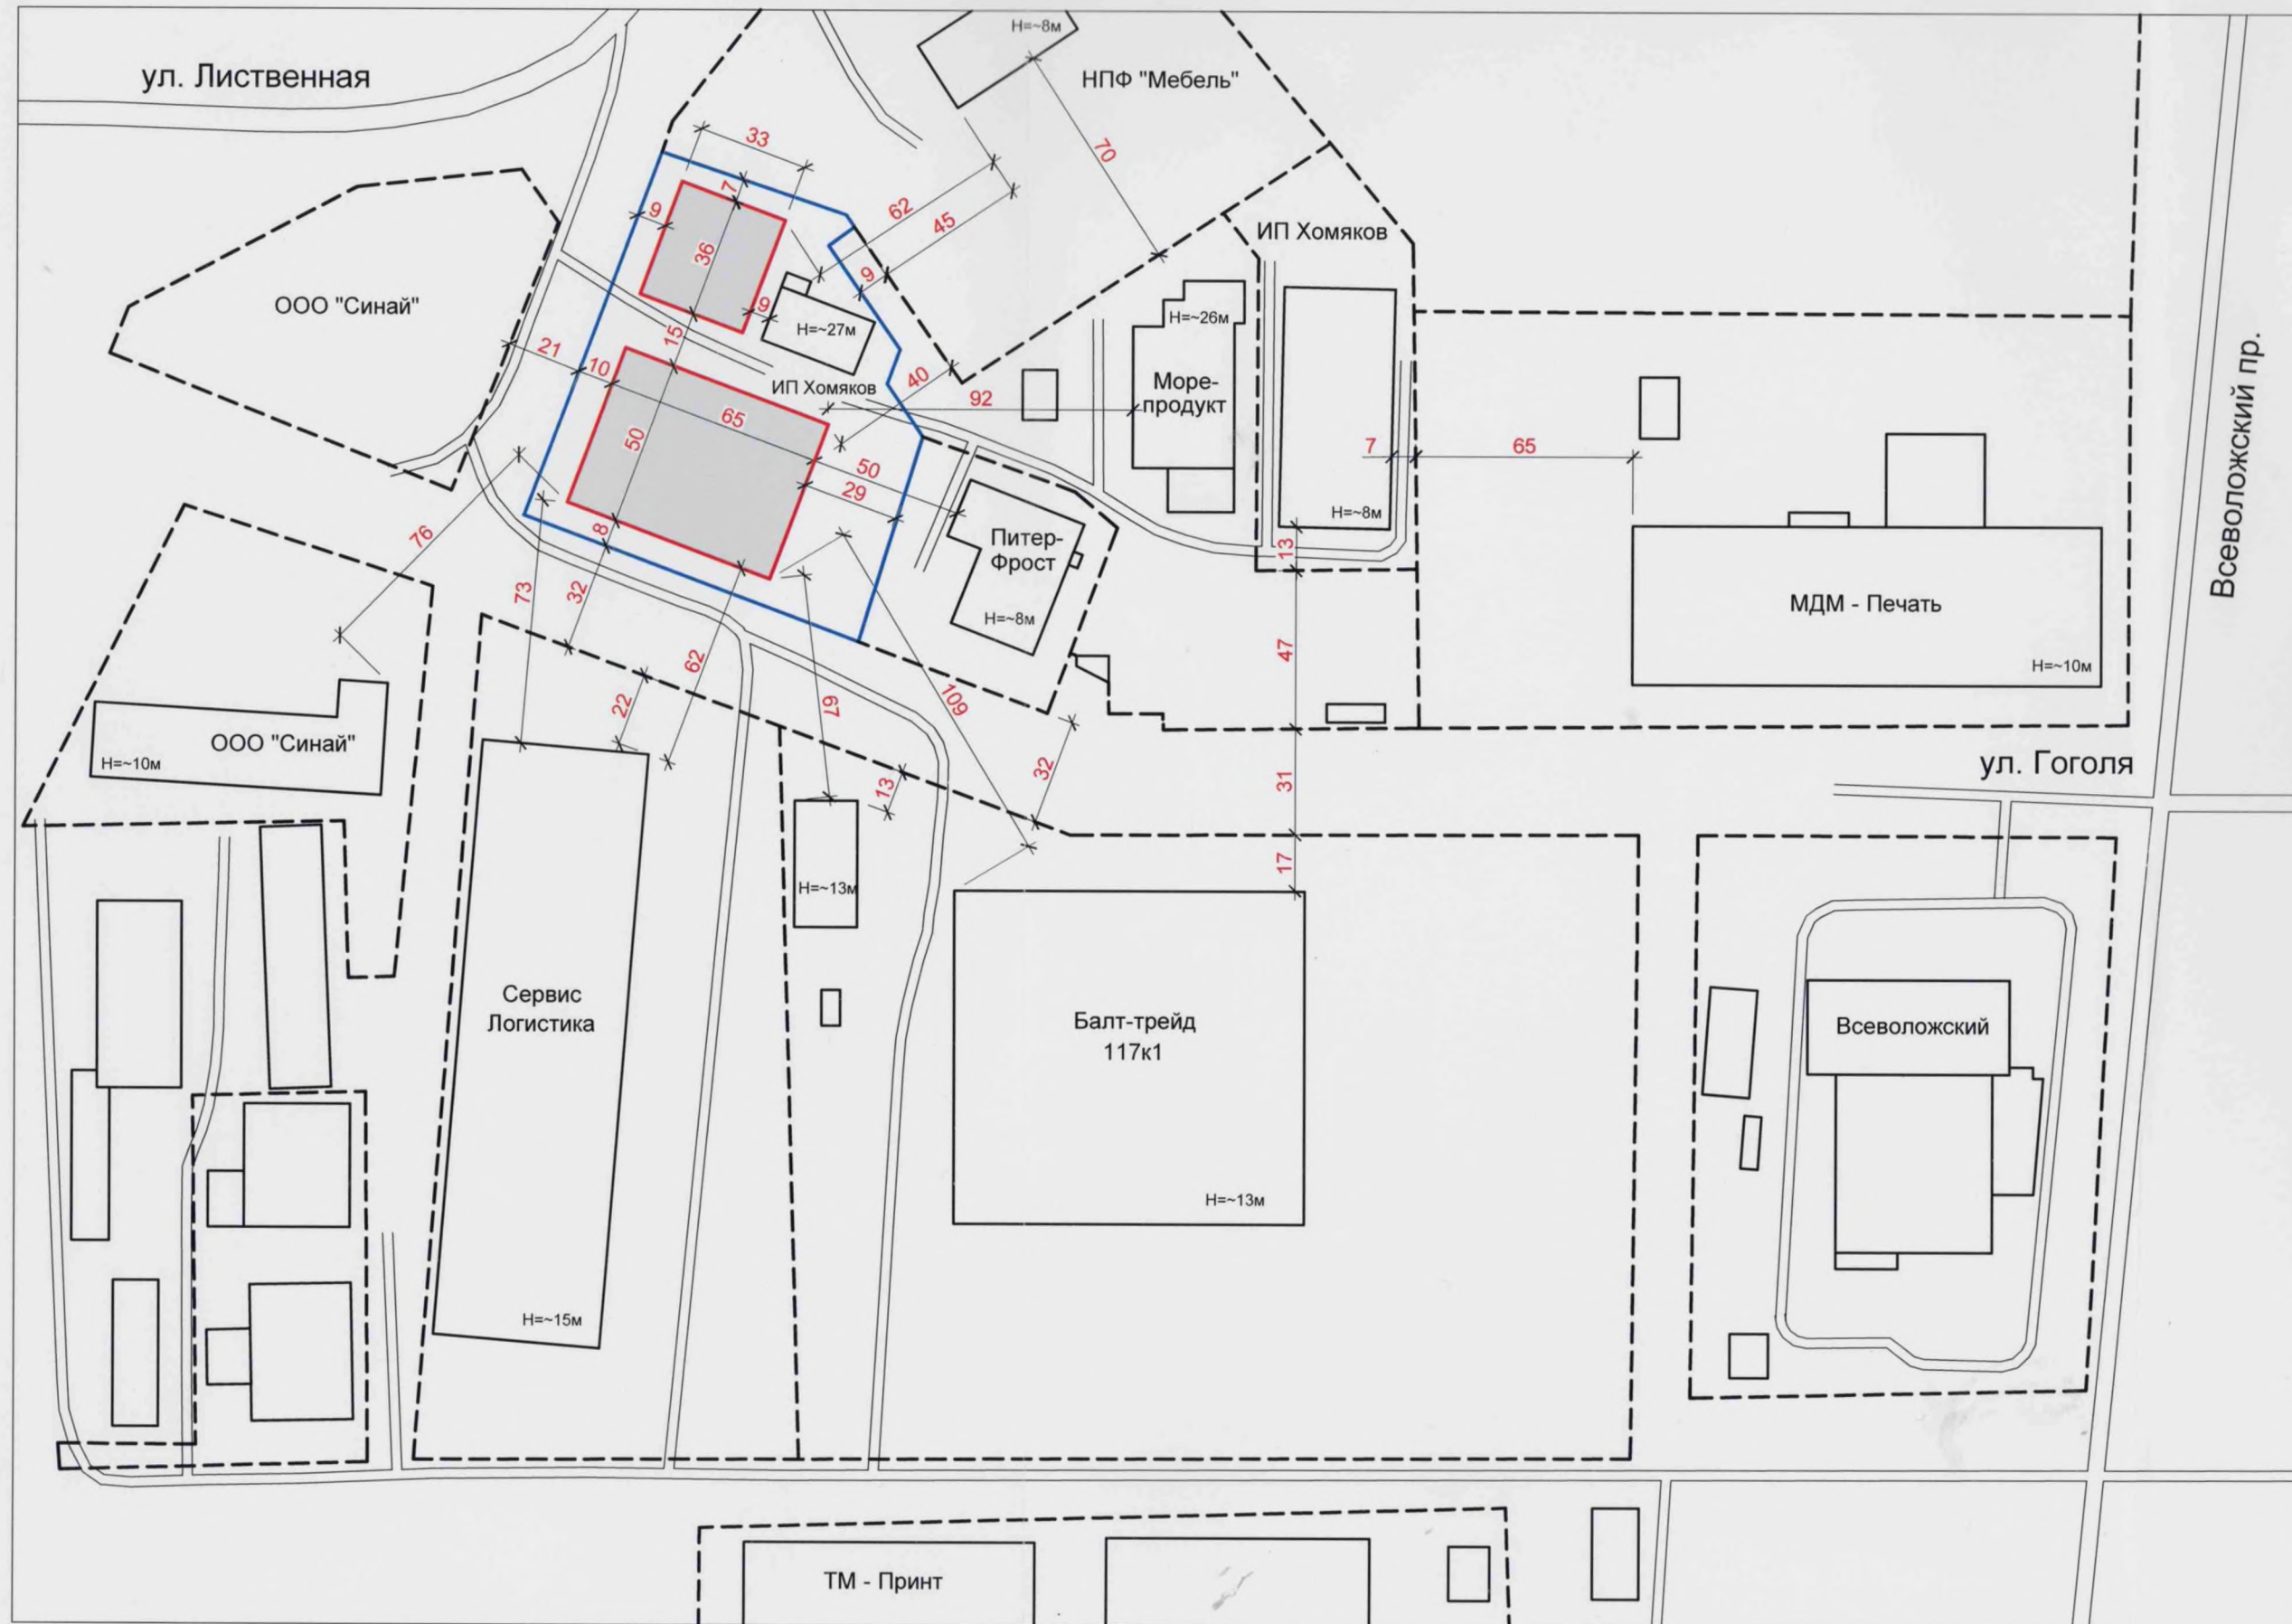

- сущ. здания и сооружения
- планируемые строения
- граница земельного участка ИП "Хомяков"
- границы смежных земельных участков по кадастровой карте