



Схема планировочной организации земельного участка

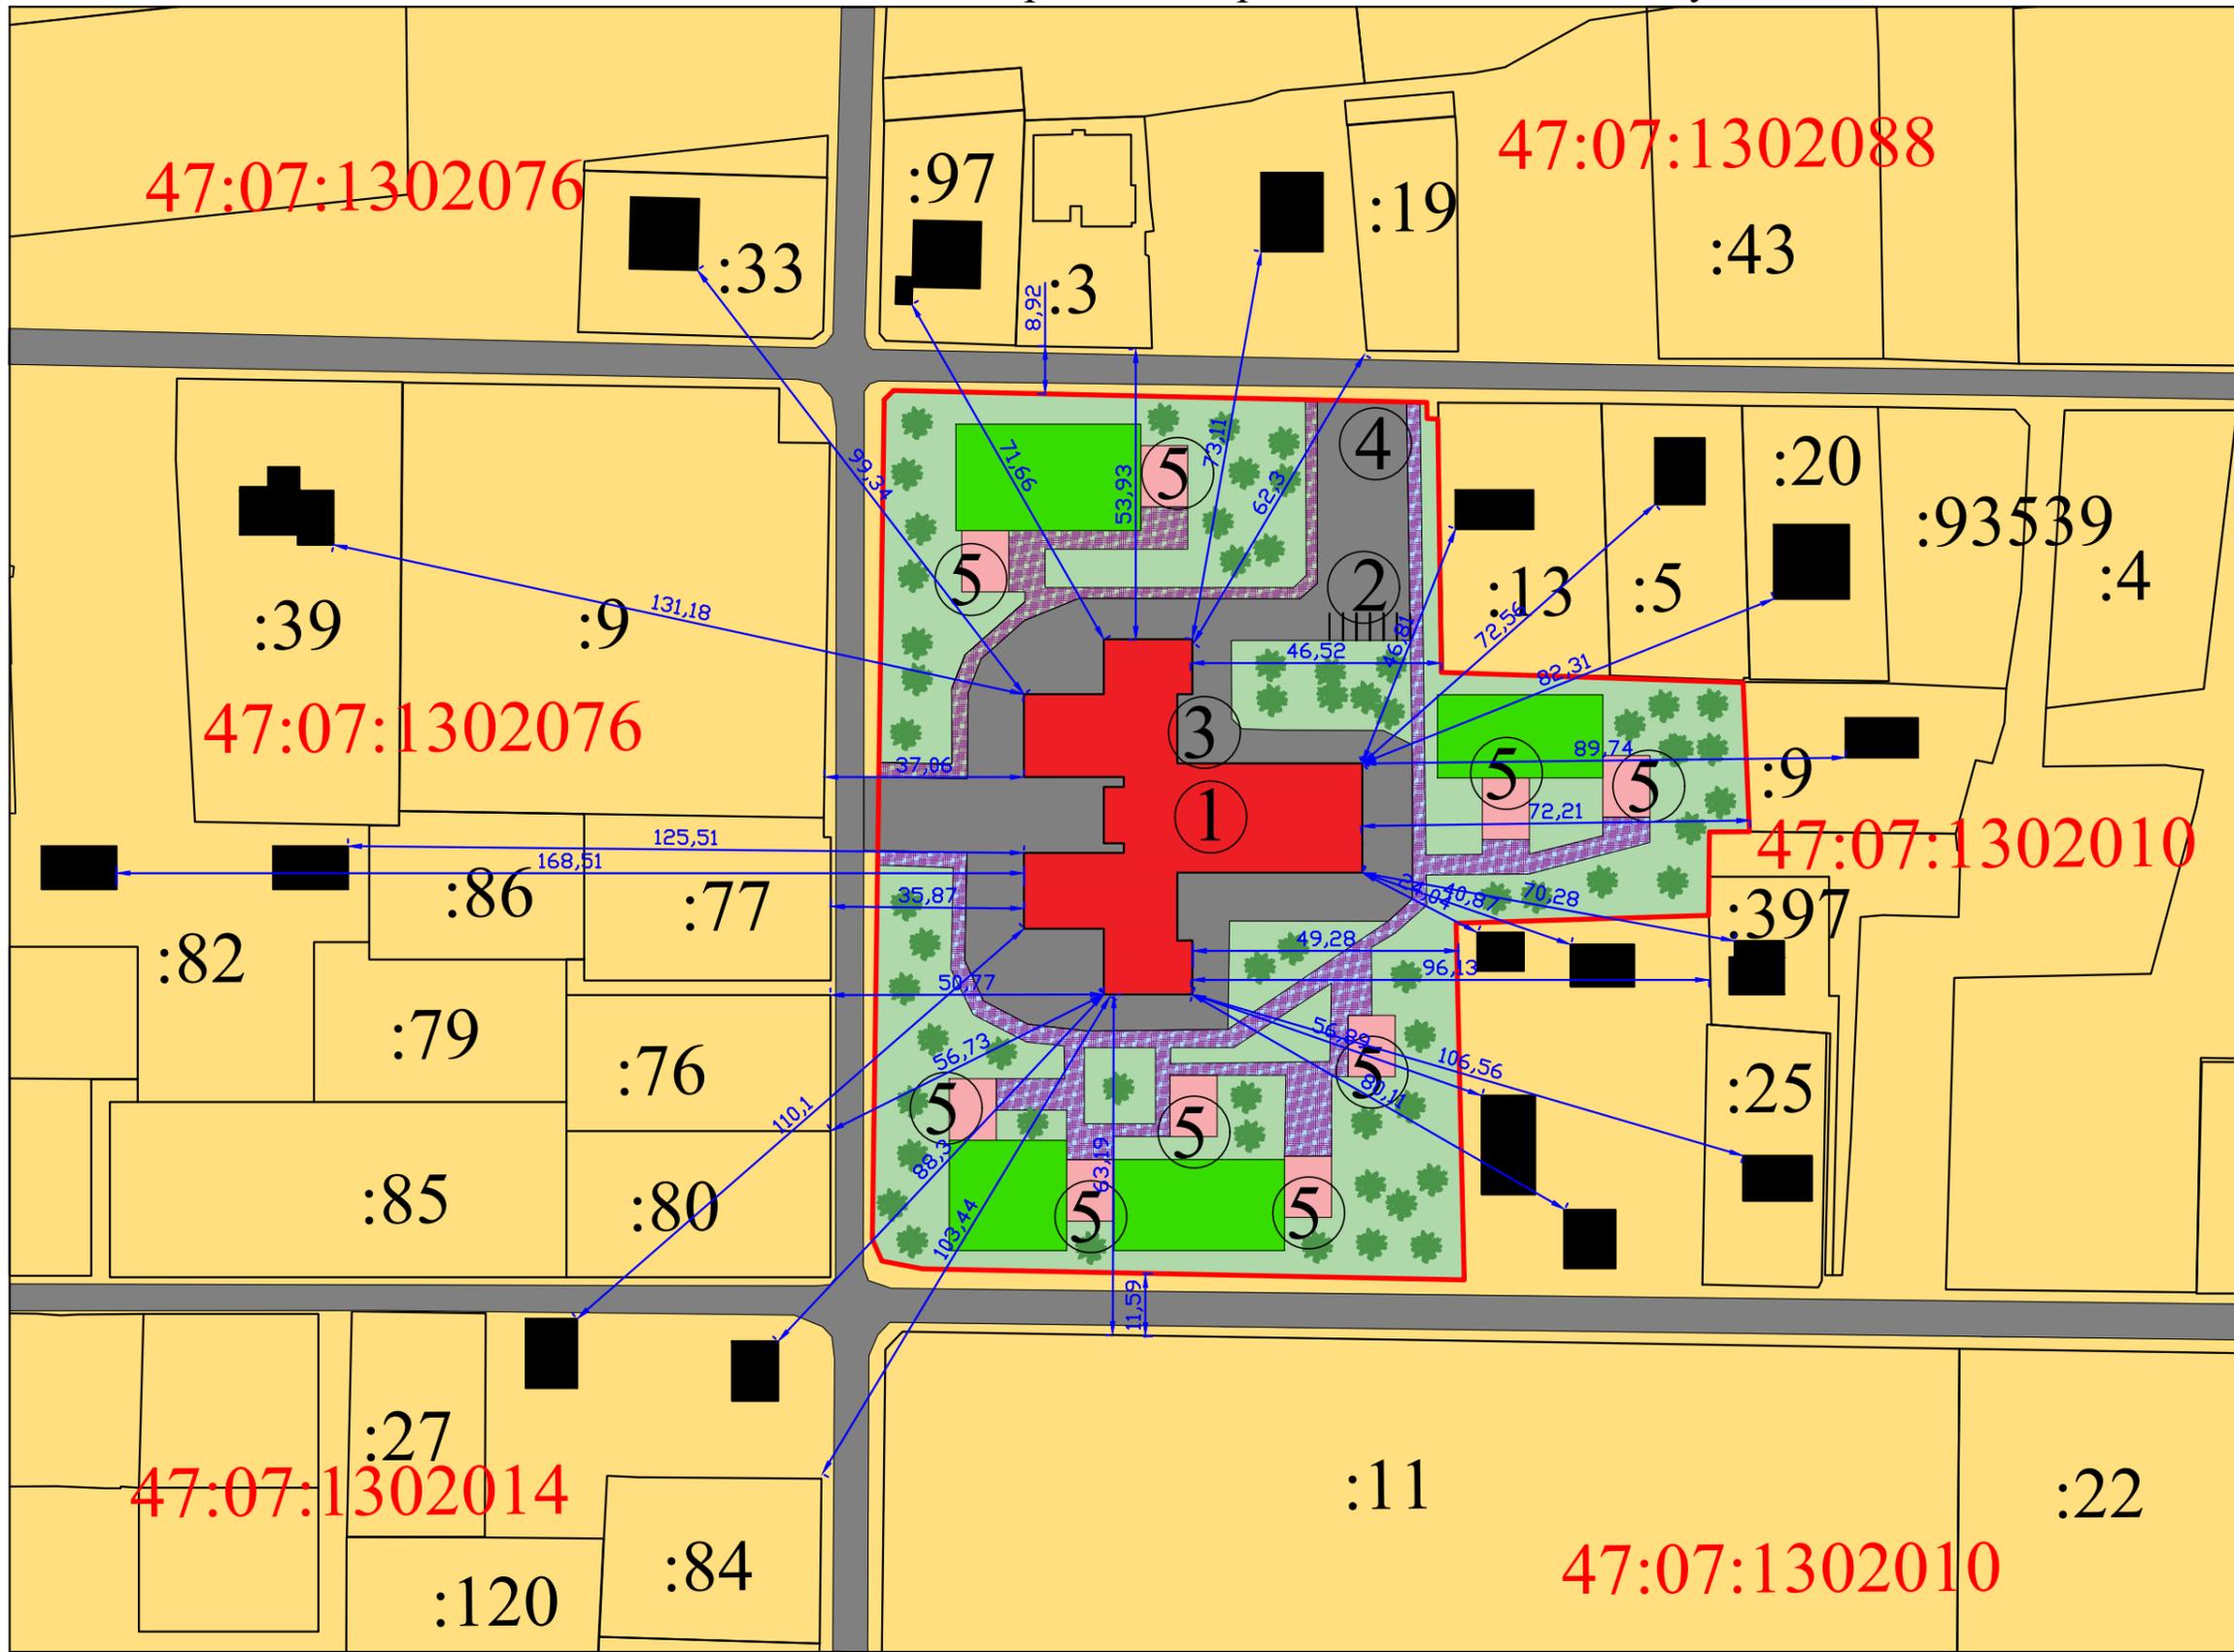

КОНСТРУКЦИЯ ДОРОЖНОГО ПОКРЫТИЯ НА ПРОЕЗДАХ И ПЛОЩАДКАХ тип I (А-5) М 1:20

Асфальтобетон мелкозернистый плотный, тип Б, марка I-II по ГОСТ 9128-97	-0.04
Асфальтобетон крупнозернистый по ГОСТ 9128-97	-0.06
Щебень гранитный М1200-1000 фр. 40-70 по ГОСТ 8267-93 уложенный по методу раскладки по ГОСТ 25807-93	-0.25
Геотекстиль Тайпар	
Песок крупнозернистый по ГОСТ 8736-93	-0.70
Уплотненный грунт	

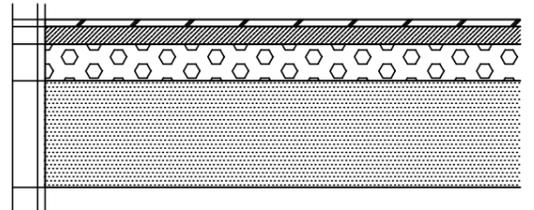

Условные обозначения

Условный знак	Наименование
	Здания и сооружения проектируемые
	Проектируемое озеленение
	Проектируемое дорожное покрытие
	Проектируемые тротуары
	Граница земельного участка
	Границы смежных участков

Экспликация зданий и сооружений

N п/п	Наименование зданий и сооружений	Этажность	Количество
1	ДОУ на 500 мест	1	1
2	Парковка для посетителей и работников	-	1
3	Площадка для разгрузки	-	1
4	ТБО	-	1
5	Детские площадки	-	9

Технико-экономические показатели

N п/п	Наименование	Ед. изм.	Кол-во
1	Площадь земельного участка в границах землеотвода	кв.м.	19 643
2	Площадь застройки	кв.м.	2 500
3	Площадь твердых покрытий (тротуары, проезды)	кв.м.	5 000
4	Площадь газонов	кв.м.	12 143
5	Процент застройки	%	13

47:07:1302010:3					
Изм.	Кол. уч.	Лист	№ док.	Подпись	Дата

Адрес: Ленинградская область, Всеволожский муниципальный район, Всеволожское городское поселение, город Всеволожск, проспект Достоевского, земельный участок 39			
ДОУ	Стадия	Лист	Листов
	П	2	
Схема планировочной организации земельного участка			